




KONCEPČNÍ STUDIE REVITALIZACE FOTBALOVÝCH KABIN OBEC VALKEŘICE

Ing.arch. Daniel Zygula
TECTUM
12/2019

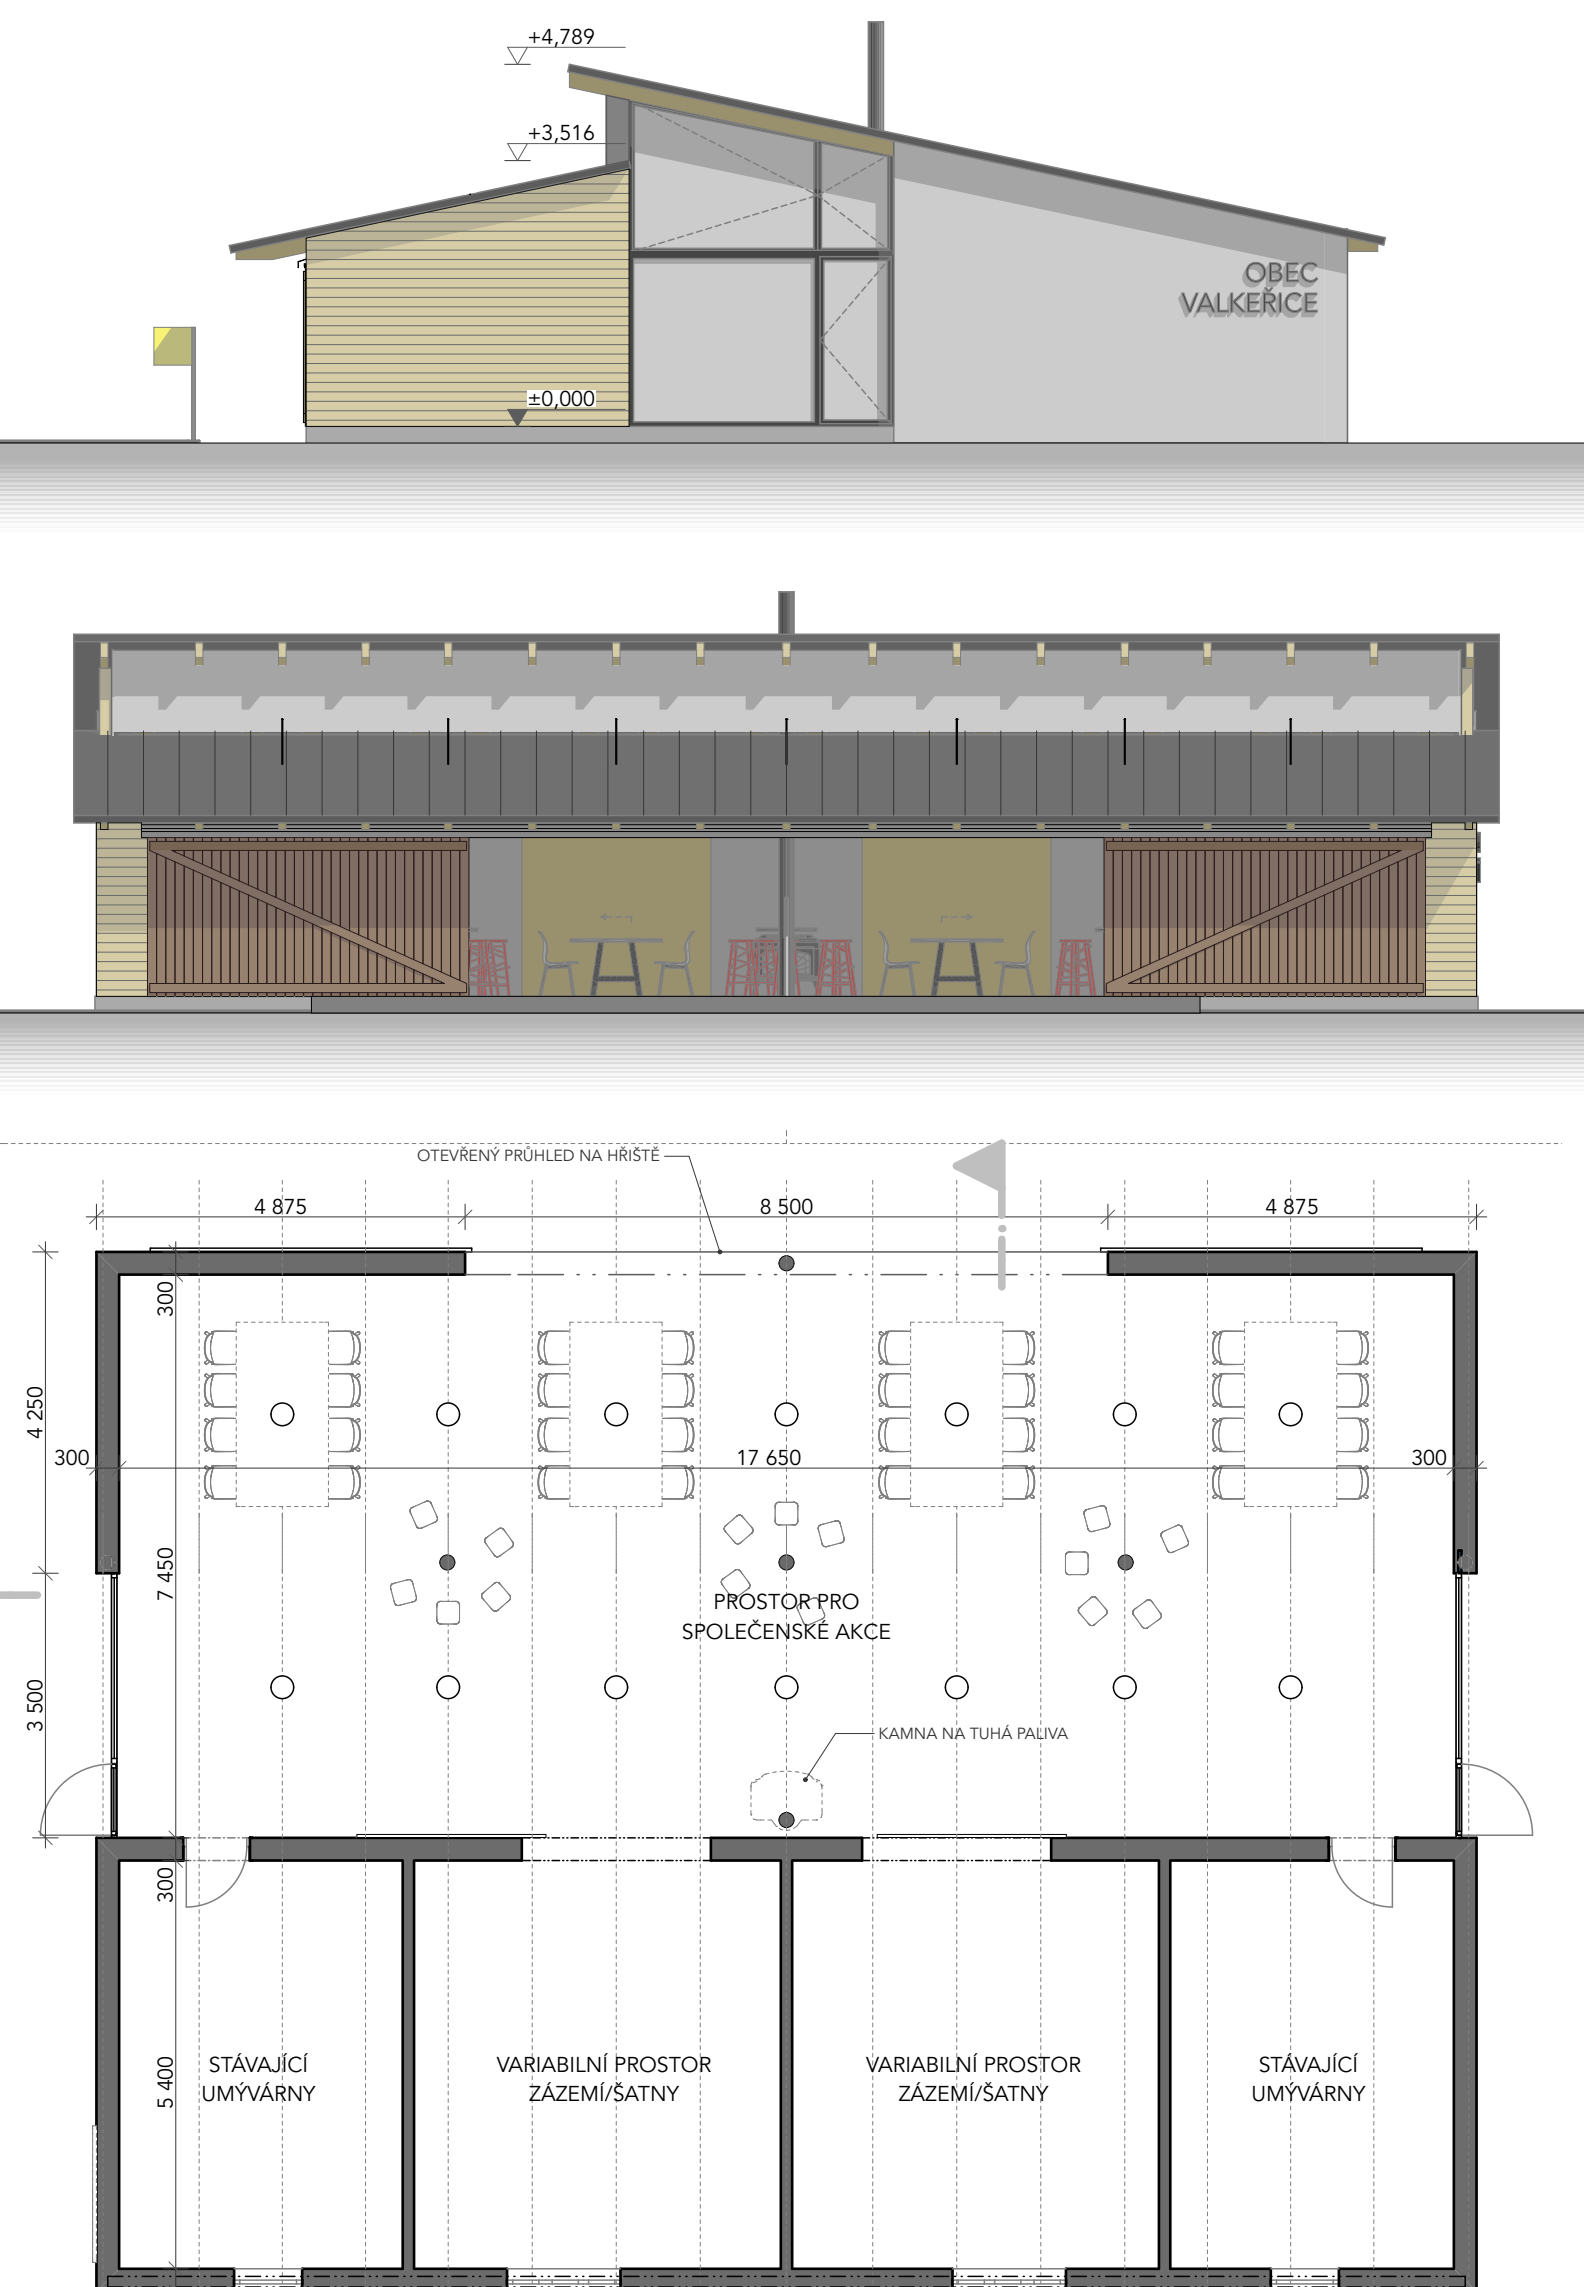

ZADÁNÍM STUDIE BYLO VYTVOŘENÍ PROSTORU PRO SPOLEČENSKÉ AKCE V OBCI. HLAVNÍM ZÁMĚREM JE VYUŽITÍ STÁVAJÍCÍCH FOTBALOVÝCH KABIN, KTERÉ JSOU MOMENTÁLNĚ BEZ FUNKCE.

HLAVNÍM MOTTEM NÁVRHU JE ZACHOVÁNÍ HMOTOVÉHO ŘEŠENÍ PULTOVÉHO ZASTŘEŠENÍ S "KŠILTEM KE HRŠTI", KTERÉ JE TYPICKÉ PRO STAVBY TÉTO FUNKCE. PRO KRYTÝ SPOLEČENSKÝ PROSTOR JE NAVRŽENA NIŽŠÍ PŘÍSTAVBA S MOŽNOSTÍ OTEVŘENÍ STĚNY KE HRŠTI.

