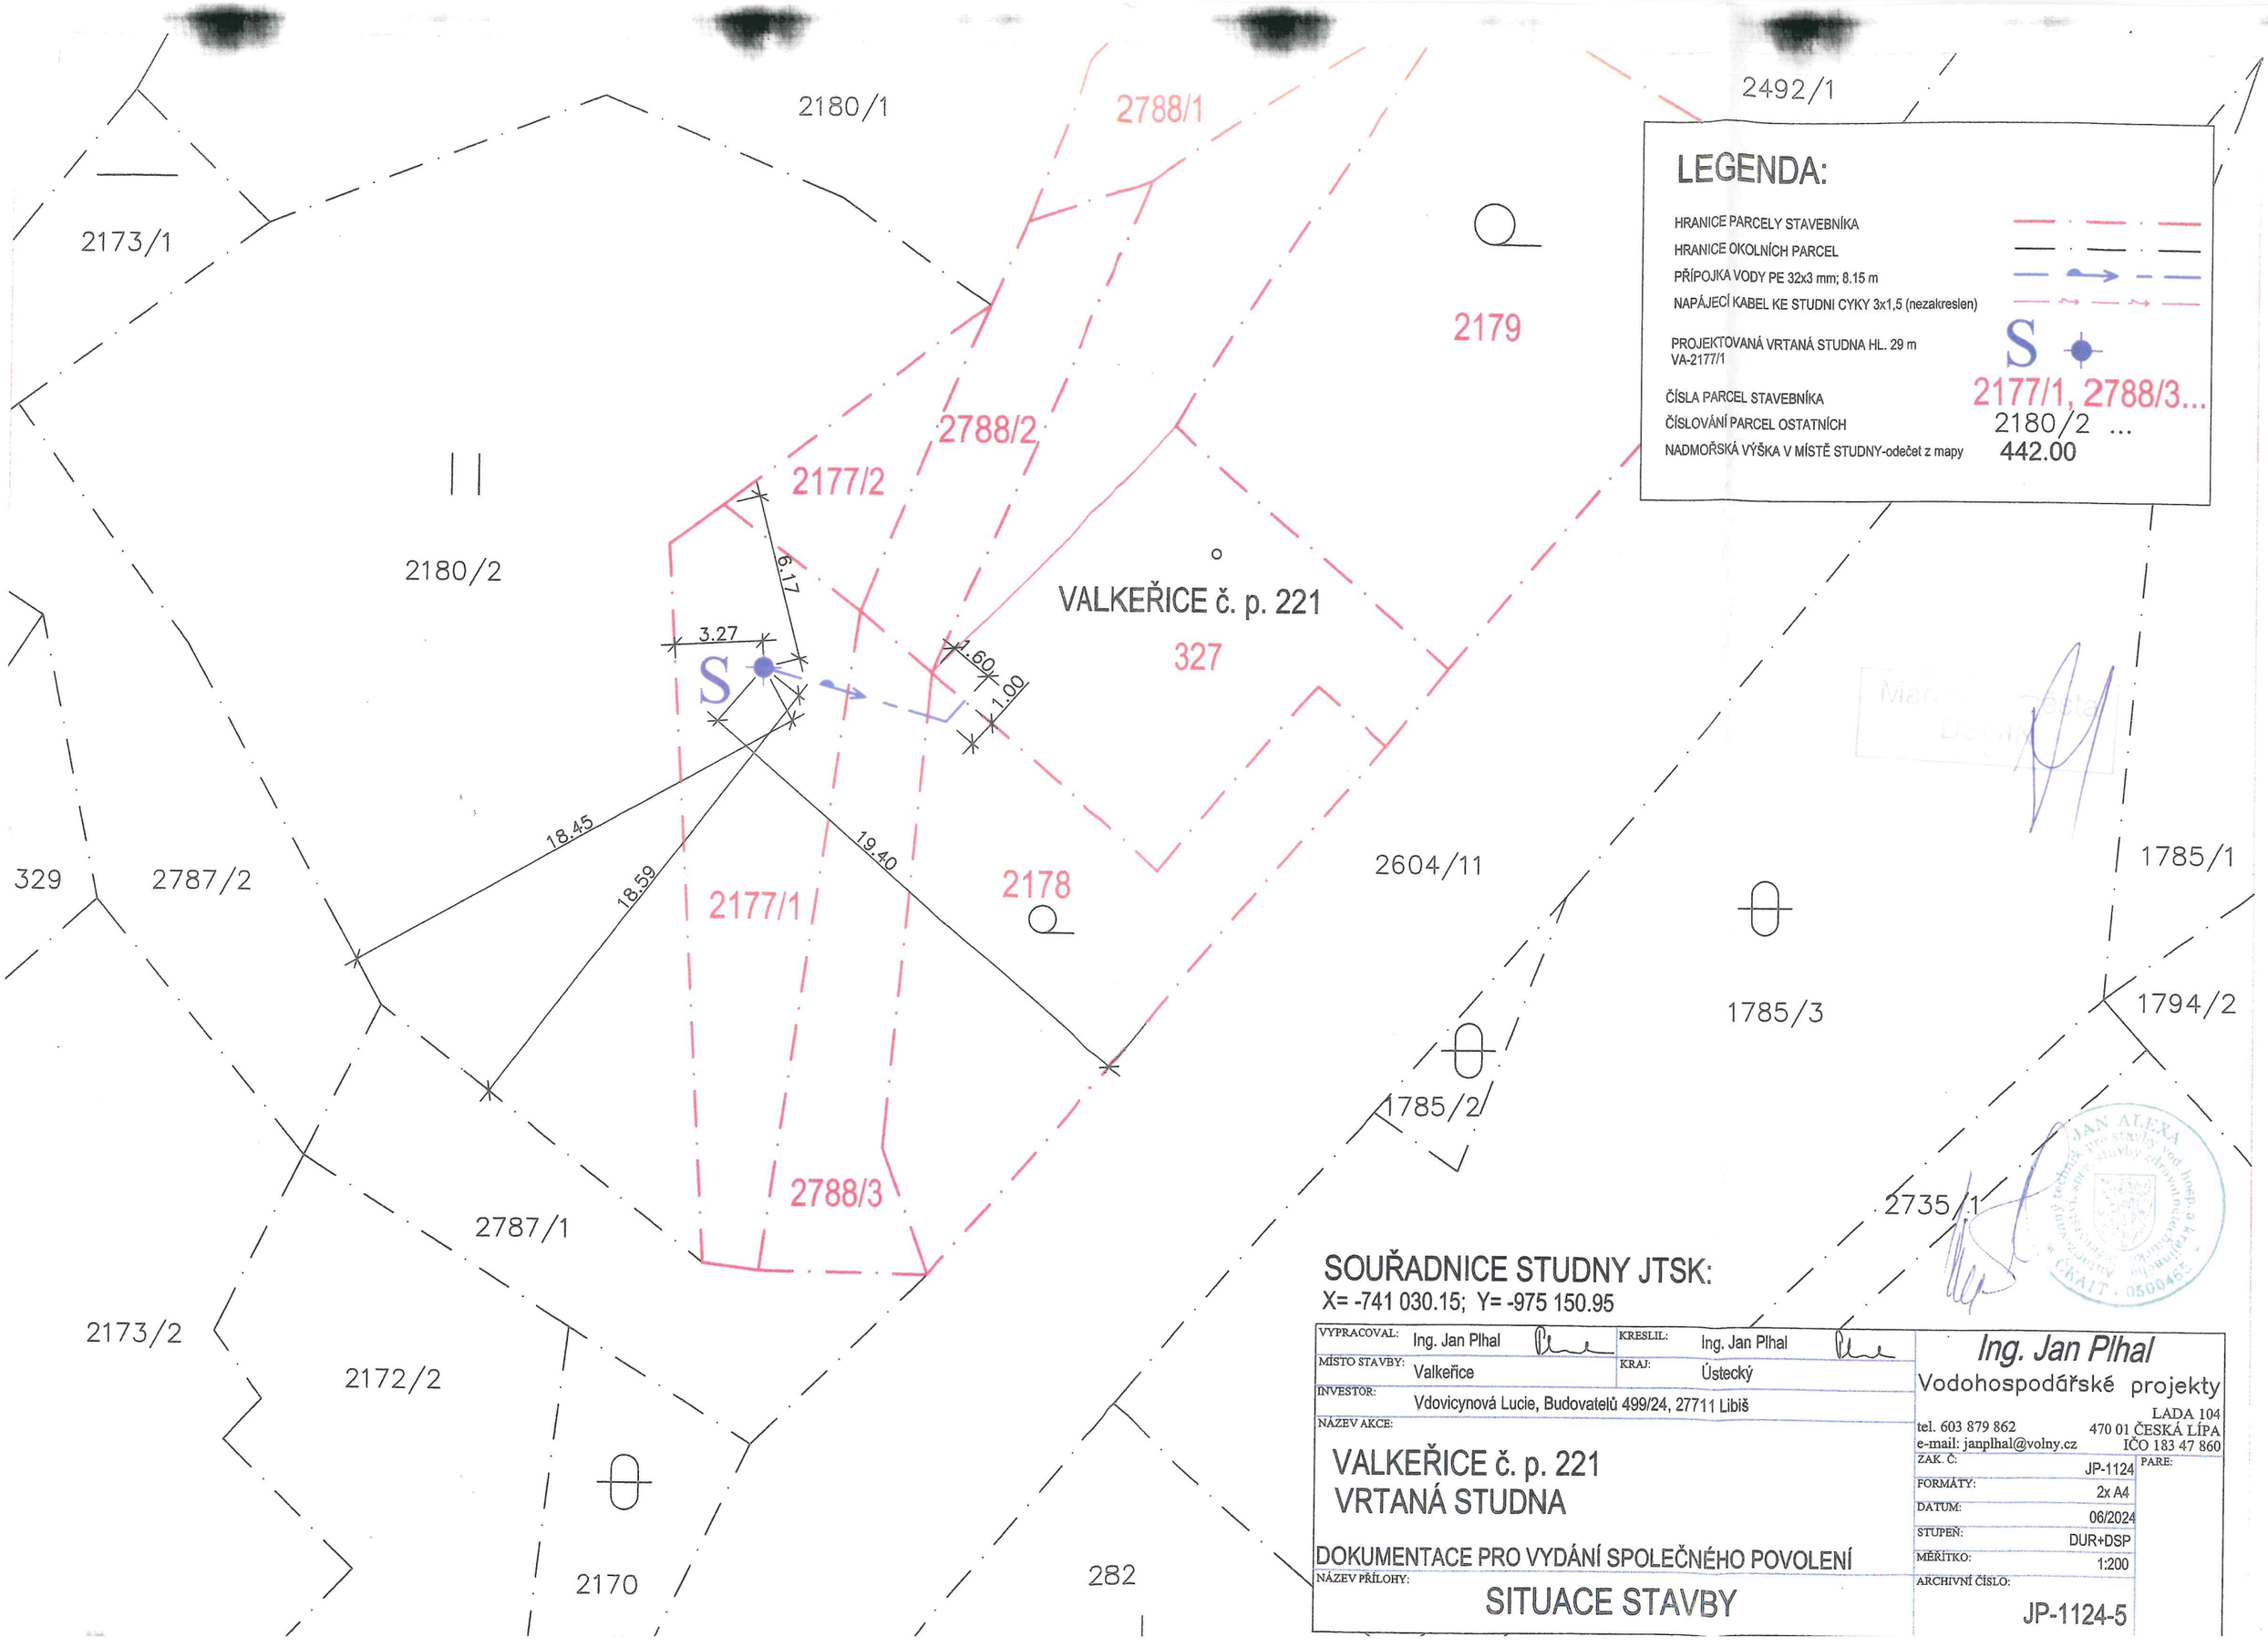

LEGENDA:

HRANICE PARCELY STAVEBNÍKA	
HRANICE OKOLNÍCH PARCEL	
PŘÍPOJKA VODY PE 32x3 mm; 8.15 m	
NAPÁJECÍ KABEL KE STUDNI CYKY 3x1,5 (nezakreslen)	
PROJEKTOVANÁ VRTANÁ STUDNA HL. 29 m VA-2177/1	S
ČÍSLA PARCEL STAVEBNÍKA	2177/1, 2788/3...
ČÍSLOVÁNÍ PARCEL OSTATNÍCH	2180/2 ...
NADMOŘSKÁ VÝŠKA V MÍSTĚ STUDNY-odečet z mapy	442.00

SOUŘADNICE STUDNY JTSK:

X= -741 030.15; Y= -975 150.95

VYPRACOVAL:	Ing. Jan Plhal	KRESLIL:	Ing. Jan Plhal
MÍSTO STAVBY:	Valkeřice	KRAJ:	Ústecký
INVESTOR:	Vdovicynová Lucie, Budovatelů 499/24, 27711 Libiš		
NÁZEV AKCE:	VALKEŘICE č. p. 221 VRTANÁ STUDNA		
	DOKUMENTACE PRO VYDÁNÍ SPOLEČNÉHO POVOLENÍ		
NÁZEV PŘÍLOHY:	SITUACE STAVBY		

Ing. Jan Plhal
Vodohospodářské projekty
LADA 104
tel. 603 879 862 470 01 ČESKÁ LÍPA
e-mail: janplhal@volny.cz IČO 183 47 860

ZAK. Č.:	JP-1124
FORMÁTY:	2x A4
DATUM:	06/2024
STUPEŇ:	DUR+DSP
MĚŘÍTKO:	1:200
ARCHIVNÍ ČÍSLO:	JP-1124-5

PARE: